

Stadt Herzogenrath


Auszug aus dem Flächennutzungsplan Stand: Januar 1999

Darstellung der 44. Änderung des Flächennutzungsplanes
im Bereich Herzogenrath Mitte Schmetz-Gelände Bicherouxstraße

Genehmigt mit Verfügung vom 12.08.1999 Az.: 35.2.11-08-08.99

ohne Maßstab

Bestand

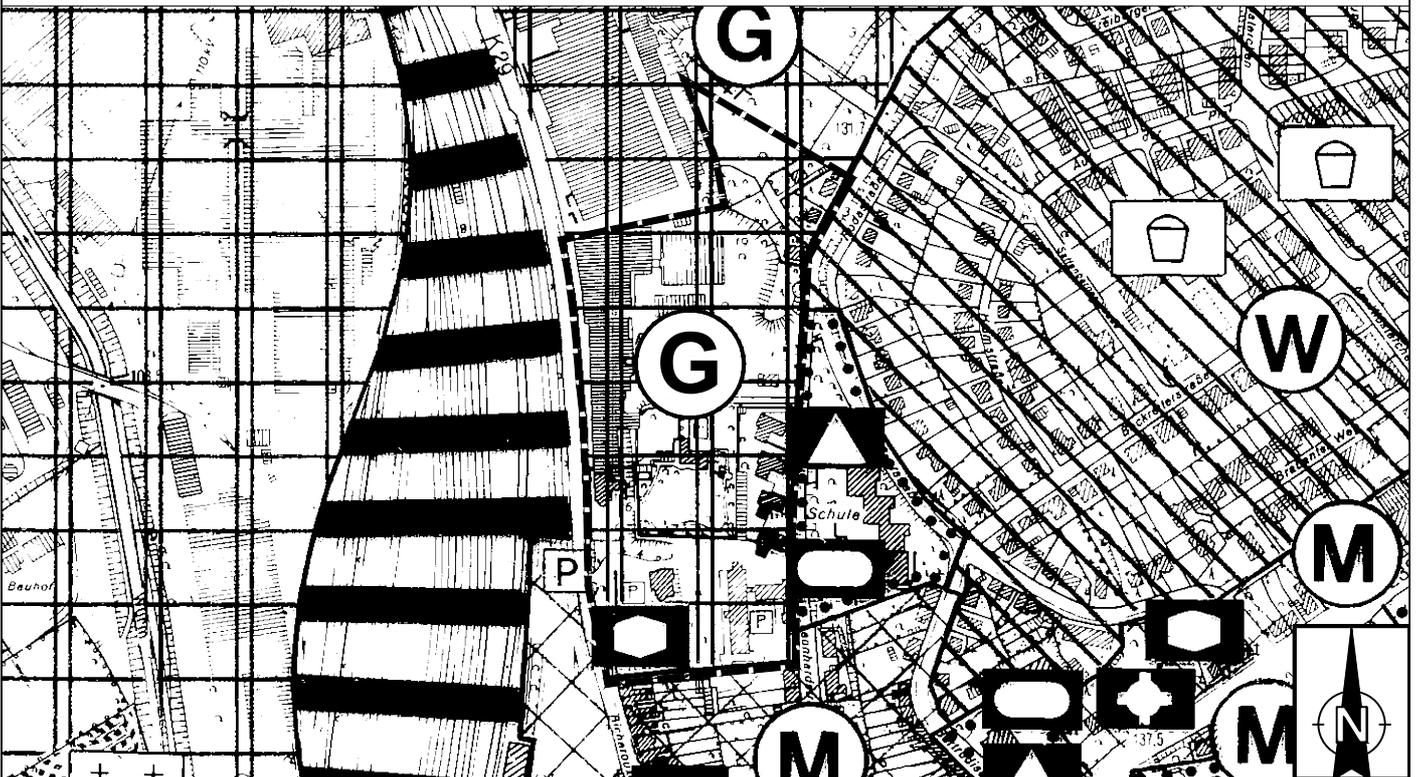

Planung

