


Stadt Herzogenrath
Räumliche Abgrenzung des Bebauungsplanes
6. Änderung des Bebauungsplans I/20 "Straßer Feld"

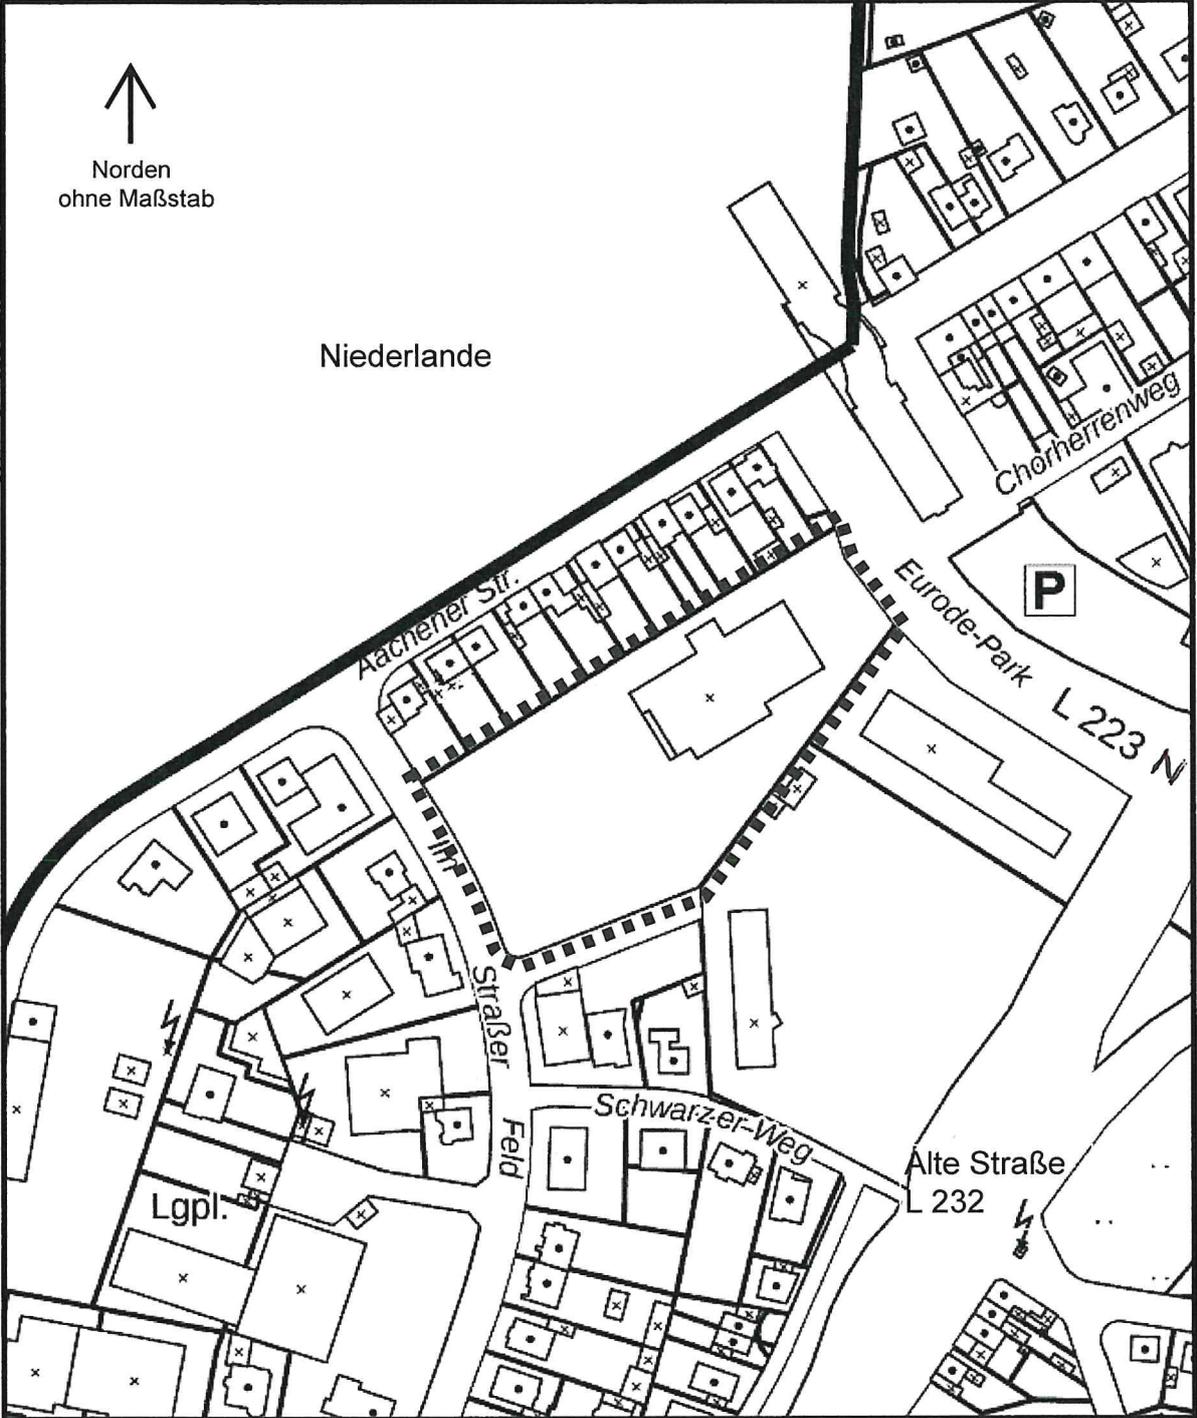

Räumliche Abgrenzung der 6. Änderung des Bebauungsplans I/20 "Straßer Feld"