



Amtliches Mitteilungsblatt der Stadt Herzogenrath - Amtsblatt -

38. Jahrgang

Herzogenrath, den 02.06.2015

Nummer: 9

Amtliche Bekanntmachung Nr. 23/2015



Tagesordnung der 04. Sitzung der Versbandsversammlung des Zweckverbandes Volkshochschule Nordkreis Aachen

Termin: Mittwoch, 17. Juni 2015
Zeit: 18.00 Uhr
Ort: Rathaus, Mariastr. 2, 52499 Baesweiler

A. Öffentliche Sitzung

1. Kenntnisnahme der Niederschrift der Sitzung vom 18. März 2015
2. Feststellung des Jahresabschlusses 2012, Beschluss über die Verwendung des Überschusses aus 2012 sowie Entlastung des Vorstandsvorsitzers für das Haushaltsjahr 2012
3. Bekanntgabe des Jahresabschlusses 2013
4. Geschäftsbericht 2014
5. Wahl der Vertreterin in der Mitgliederversammlung und der Bezirksversammlung des Landesverbandes der Volkshochschulen NRW e.V.
6. Anfragen und Mitteilungen

B. Nichtöffentliche Sitzung

7. Anfragen und Mitteilungen

Alsdorf, den 30.05.2015

gez.: Dr. Manfred Fleckenstein
Vorsitzender der Versbandsversammlung

Amtliche Bekanntmachung Nr. 24/2015**Einladung zur Beteiligung der Öffentlichkeit
im Rahmen einer erneuten Bürgerversammlung
zur Vorstellung des überarbeiteten Bebauungsplanes
II/58 "Erweiterung Finkenstraße"**

Der Umwelt- und Planungsausschuss hat in seiner Sitzung am 05.05.2015 den überarbeiteten städtebaulichen Entwurf und die Durchführung einer erneuten Bürgerversammlung beschlossen. In der Bürgerversammlung werden die Ziele und Zwecke der Planung dargelegt und den anwesenden Bürgerinnen und Bürgern Gelegenheit zur Äußerung und Erörterung zur überarbeiteten Planung gegeben.

Die räumliche Abgrenzung des Geltungsbereiches ist kartografisch bestimmt und der zeichnerischen Darstellung des Plangebietes zu entnehmen.

Die erneute Bürgerversammlung findet am Dienstag, den 16. Juni 2015, um 19.30 Uhr im Technologiepark Herzogenrath (TPH), Kaiserstraße 100, Raum 1-3 in Herzogenrath-Kohlscheid statt.

Interessierte Bürgerinnen und Bürger werden hiermit eingeladen.

Es wird darauf hingewiesen, dass eine kurze schriftliche Erläuterung (keine inhaltlichen Pläne) zur anstehenden Planung ab dem 09.06.2015 an der Information der Stadtverwaltung Herzogenrath, Rathausplatz 1, 52134 Herzogenrath abgeholt werden kann. Diese Vorinformation soll dem besseren Verständnis der zu erläuternden Planung dienen.

Ebenfalls wird darauf hingewiesen, dass anschließend an die Bürgerbeteiligung der städtebauliche Vorentwurf zum Bebauungsplan II/58 "Erweiterung Finkenstraße" bis einschließlich 30.06.2015 öffentlich ausgelegt ist und alle Interessierten die Möglichkeit haben, die erläuterten Planentwürfe innerhalb dieser Zeit während der Dienststunden

montags und dienstags von	08.30 Uhr bis 12.30 Uhr und von 14.00 Uhr bis 15.30 Uhr,
mittwochs	von 08.30 Uhr bis 12.30 Uhr,
donnerstags	von 08.30 Uhr bis 12.30 Uhr und von 14.00 Uhr bis 17.30 Uhr,
freitags	von 08.30 Uhr bis 12.00 Uhr

bei der Stadtverwaltung Herzogenrath, Rathausplatz 1, Zimmer 326 einzusehen und Anregungen zur Planung mündlich, schriftlich oder zur Niederschrift vorbringen können.

Herzogenrath, den 29.05.2015
Gez.: Christoph von den Driesch
Bürgermeister


Stadt Herzogenrath

Bebauungsplan II/58 "Erweiterung Finkenstraße"

Räumlicher Geltungsbereich



Maßstab 1:5000

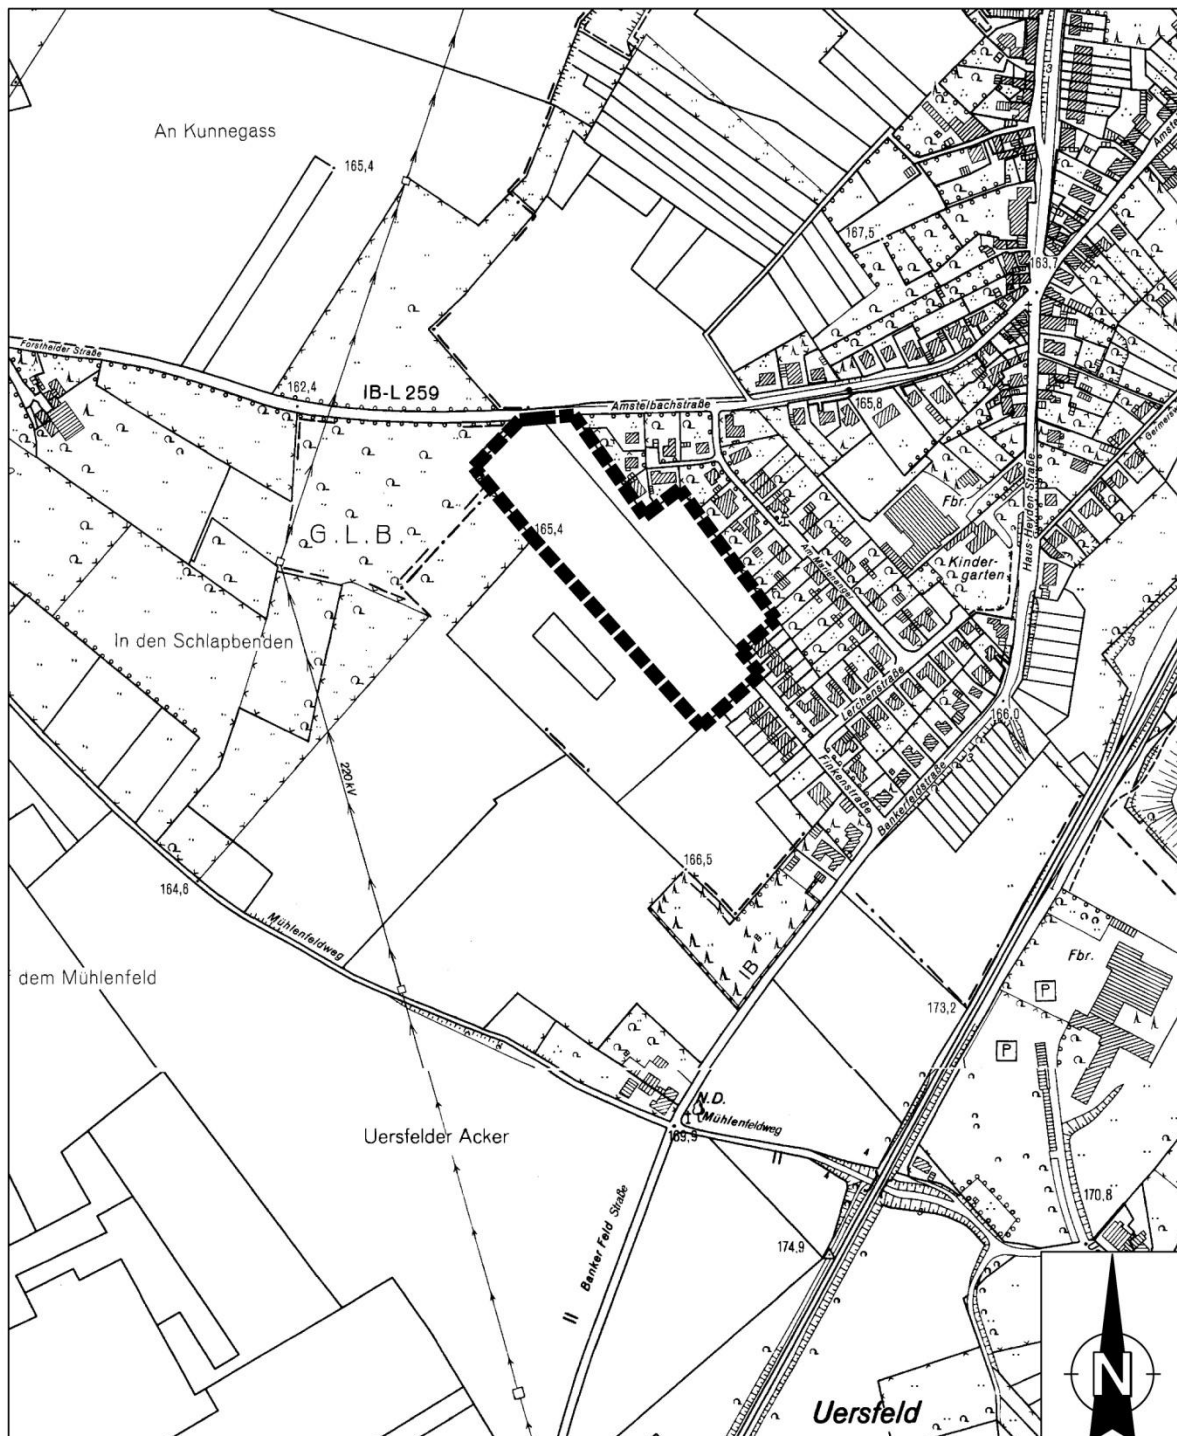

Herausgeber: Stadt Herzogenrath, Der Bürgermeister, Rathausplatz 1, 52134 Herzogenrath, Telefon: 02406 / 83-0. **Verantwortlich:** für den **Vertrieb** des Amtsblattes sowie die Bekanntmachungen der Stadt Herzogenrath; Stadt Herzogenrath, Bereich Organisation. **Bezugsmöglichkeiten:** Stadt Herzogenrath, Bereich Organisation, Rathausplatz 1, 52134 Herzogenrath oder per Newsletter (www.herzogenrath.de - Leben in Herzogenrath - Aktuelles & Veranstaltungen - Newsletter). **Bezugsbedingungen:** Bei Zustellung per Post zum Preis von 1,25 € monatlich; zahlbar im Voraus für sechs Monate. **Einzelexemplare** des Amtsblattes können **kostenfrei** an der Infothek des Rathauses während der Dienststunden abgeholt werden. **Druck:** Stadt Herzogenrath