
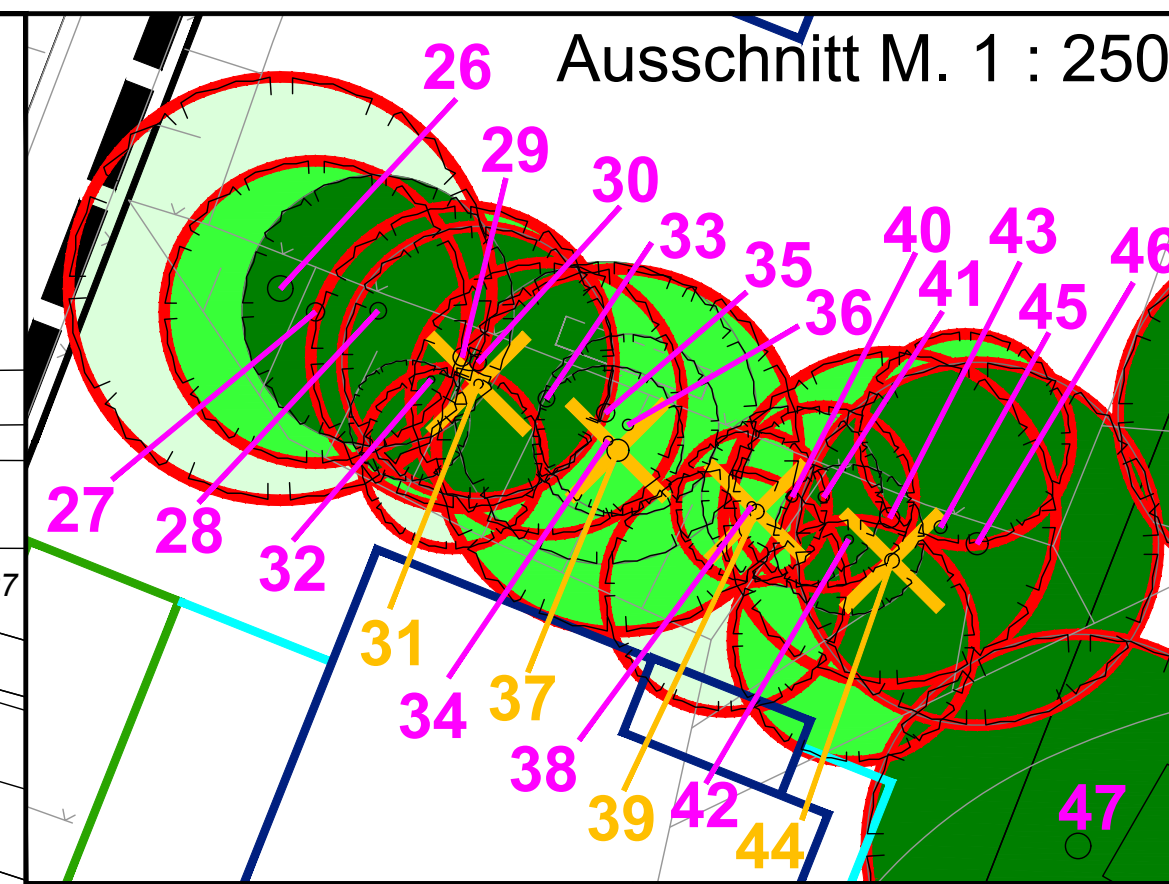


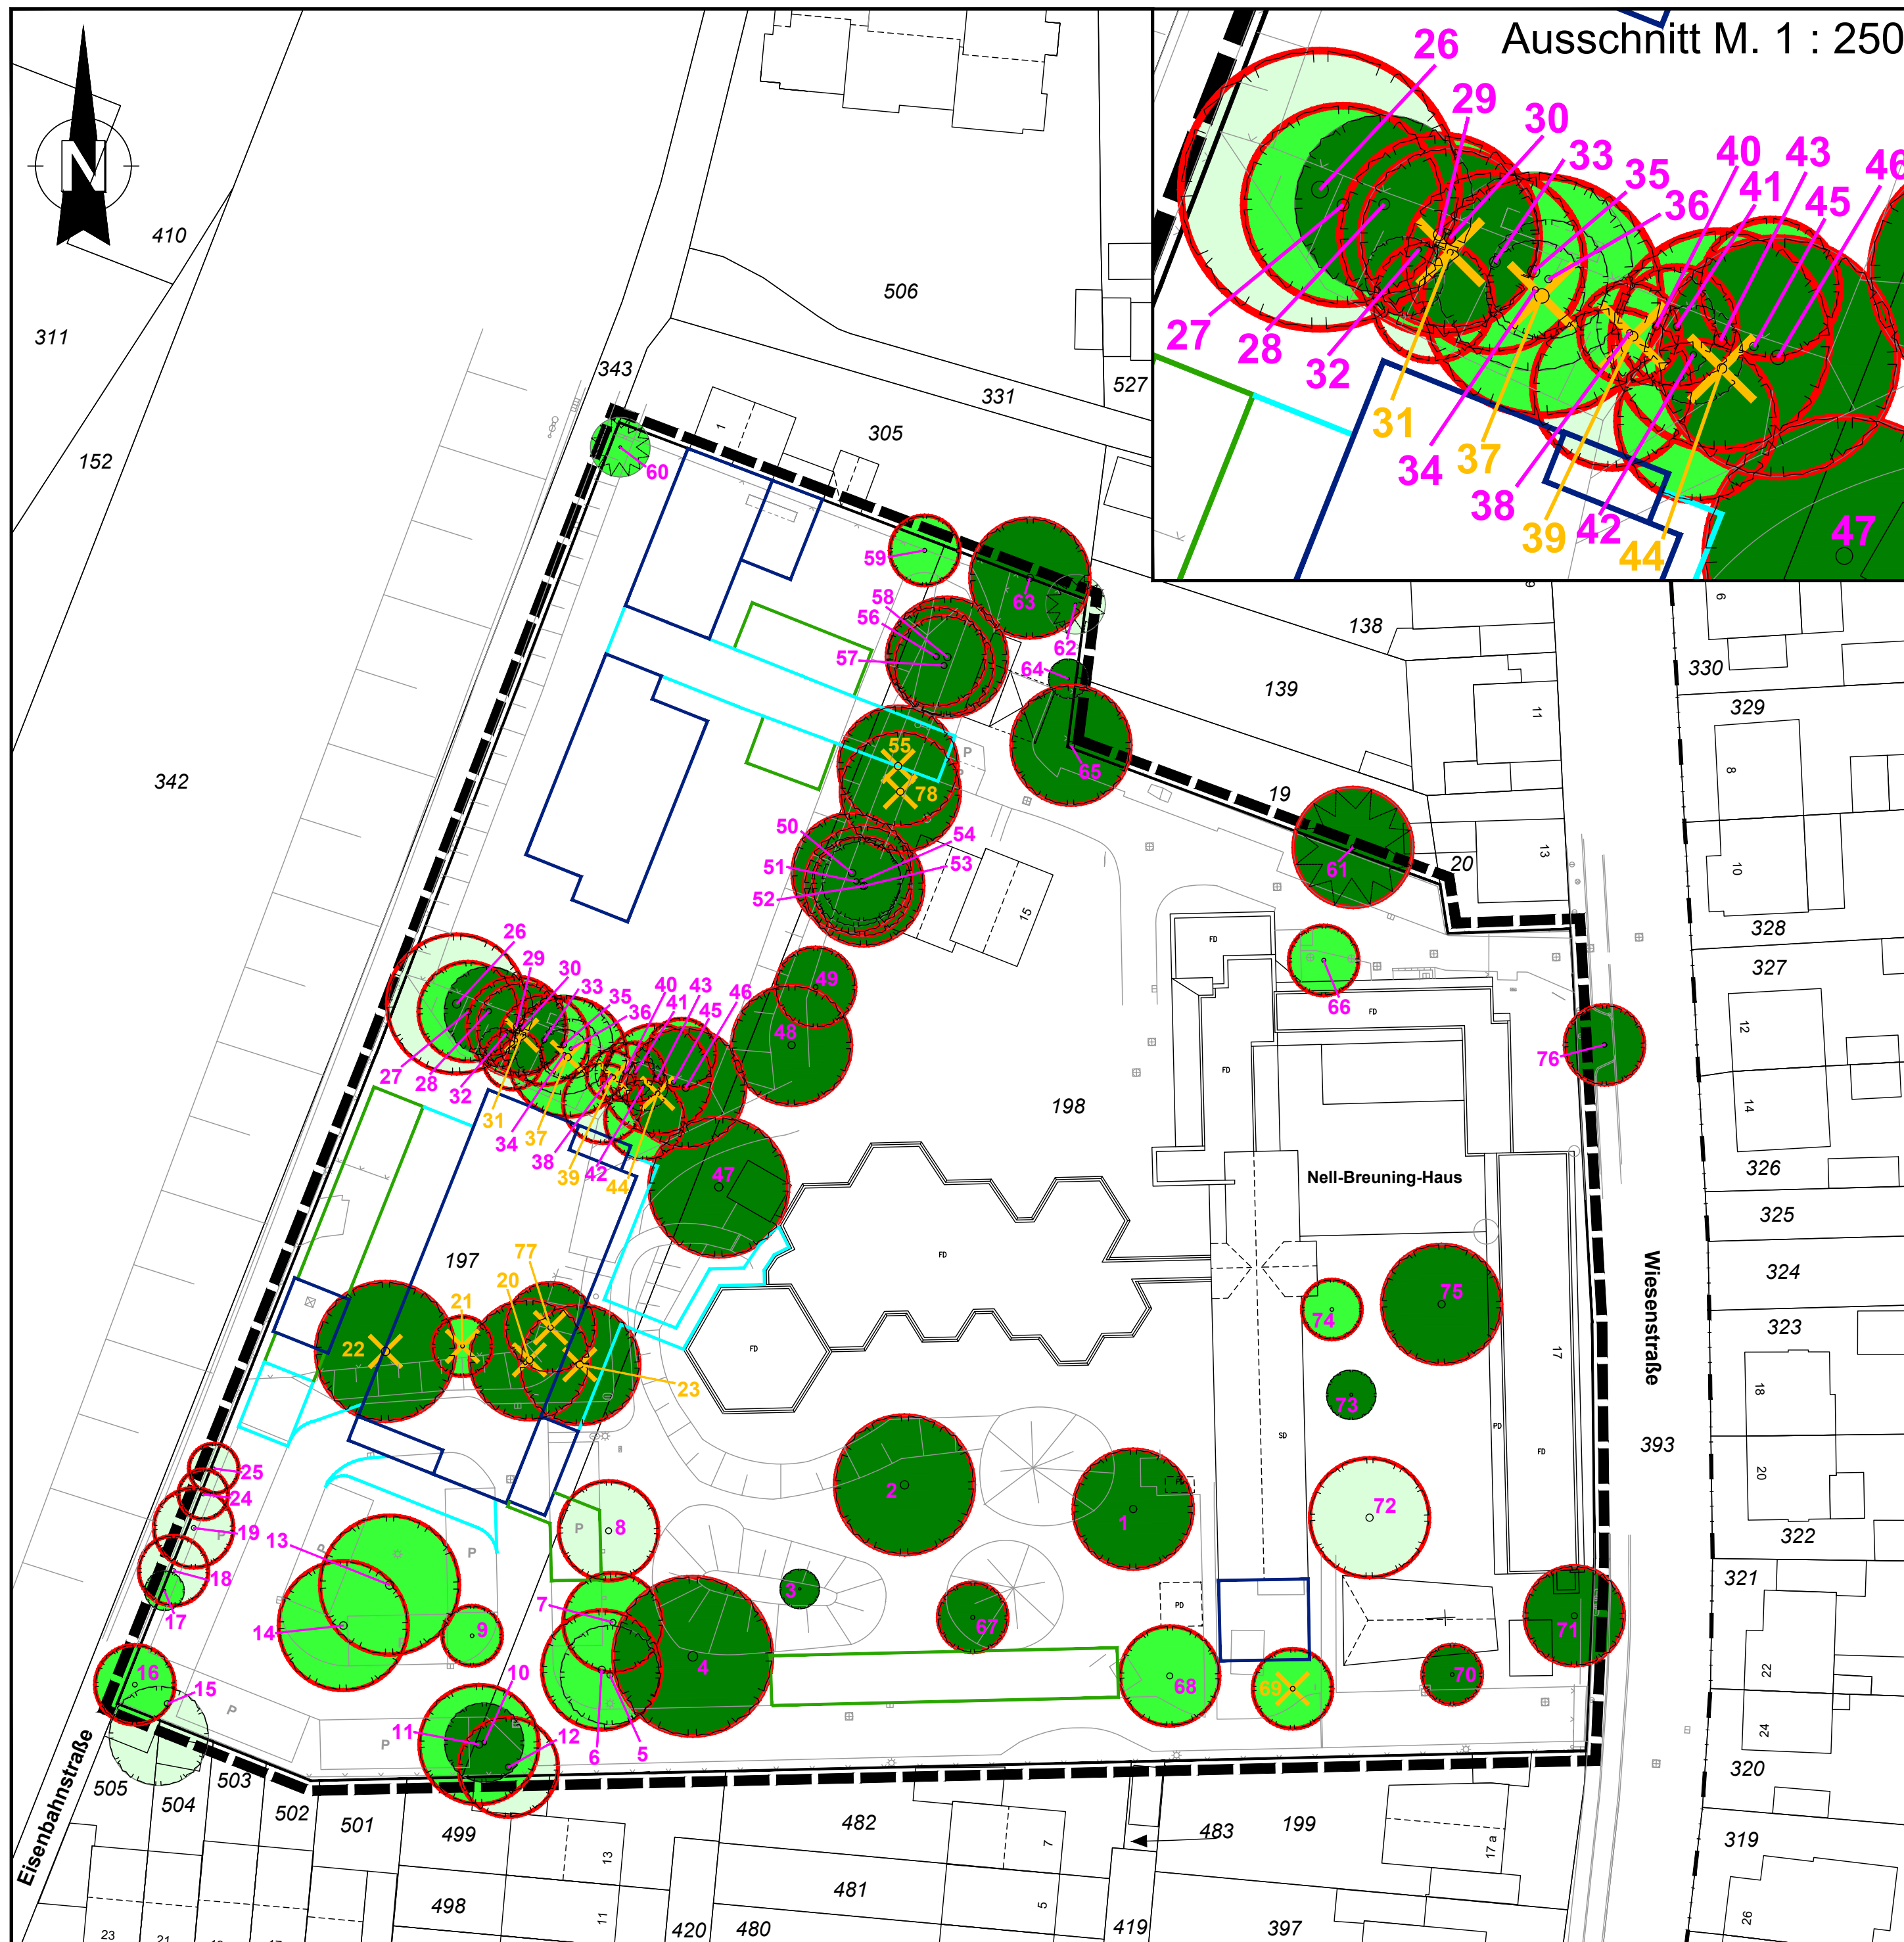

Legende

- erhaltenswerter Baum
- bedingt erhaltenswerter Baum
- nicht erhaltenswerter Baum
- geschützt nach Baumschutzsatzung
- Laubbaum
- Nadelbaum
- 59 Nummer des Einzelbaums
- 37 Nummer des zu fällenden Einzelbaums
- ✕ zu fällende Bäume
- Umgrenzung geplante Bebauung
- Umgrenzung geplante versiegelte Flächen
- Umgrenzung geplante teilversiegelte Flächen
- Geltungsbereich des Bebauungsplans

Stadt Herzogenrath

Bebauungsplan I/34

1. Änderung "Hundforter Benden"

Baumbewertung

M. 1 : 500

Stand: 29.01.2026

Beurteilung des Zustandes der Bäume auf dem Gelände des NBH (gem. Lageplan B25329) nach GALK-Empfehlung

Baumnummer	Baumart	Stammumfang	Kronendurchmesser	Schadstufe nach GALK	Erhaltungswürdigkeit	Anmerkungen
1	Birke (2 St)	1,0/ 1,16	12	1	erhaltenswert	
2	Esskastanie	1,75	14	2	erhaltenswert	
3	Esskastanie	0,4	4	1	erhaltenswert	
4	Esskastanie	2,25	16	1	erhaltenswert	
5	Kirsche	0,75	10	1	bedingt erhaltenswert	
6	Kirsche	1,05	12	1	bedingt erhaltenswert	
7	Esche	1,1	10	2	bedingt erhaltenswert	
8	Salweide	1,25	10	2	nicht erhaltenswert	
9	Feldahorn (2 St)	0,5/ 0,7	6	2	bedingt erhaltenswert	
10	Eiche	0,6	8	1	erhaltenswert	
11	Weide	0,9	12	2	bedingt erhaltenswert	
12	Weide	1,85	10	3	nicht erhaltenswert	gekappt
13	Silberahorn	1,7	14	2	bedingt erhaltenswert	
14	Weide (2 St)	1,6 / 1,65	13	1	bedingt erhaltenswert	
15	Esche	0,75	10 (Richtung Nachbar)	2	nicht erhaltenswert	Eschentriebsterben
16	Esche	0,9	8	1	bedingt erhaltenswert	
17	Esche	0,45	4	2	bedingt erhaltenswert	
18	Weide	1,25	7	2	nicht erhaltenswert	gekappt
19	Weide	0,95	8	2	nicht erhaltenswert	gekappt
20	Kirsche (3 St)	0,7 / 0,75 / 0,85	12	1	erhaltenswert	
21	Walnuss	0,85	6	2	bedingt erhaltenswert	
22	Walnuss	1,35	14	1	erhaltenswert	
23	Silberahorn	1,5	12	1	erhaltenswert	
24	Weide	1,1	5	2	nicht erhaltenswert	gekappt
25	Weide	1,35	5	2	nicht erhaltenswert	gekappt, Schwefelporling
26	Weide (2 St)	0,75 / 1,95	14	3	nicht erhaltenswert	Kronenbruch
27	Esche	1,25	10	2	bedingt erhaltenswert	

28	Kirsche	1,1	9	1	erhaltenswert	
29	Weide	0,8	10	1	bedingt erhaltenswert	
30	Birke	0,95	9	1	erhaltenswert	
31	Salweide (2 St)	0,6 / 0,9	6 (Richtung Süden)	3	nicht erhaltenswert	Beide Stämmlinge in 2 bzw. 6 m abgebrochen
32	Vogelkirsche	0,4	4 (Richtung Süden)	1	erhaltenswert	
33	Salweide	1,1	9	2	nicht erhaltenswert	Spechtloch, Baumschwamm
34	Birke	0,55	5	1	bedingt erhaltenswert	
35	Birke	0,65	10	1	bedingt erhaltenswert	
36	Weide	0,45	6	2	nicht erhaltenswert	
37	Weide	1,25	12	2	bedingt erhaltenswert	
38	Birke	0,8	5	2	nicht erhaltenswert	größere Faulstelle in 2m auf Zugseite
39	Weide	0,8	8 (Richtung Süden)	2	nicht erhaltenswert	Schrägstand, einseitig
40	Weide	0,75	6	2	bedingt erhaltenswert	
41	Weide	0,8	6	1	bedingt erhaltenswert	
42	Weide	0,75	5	2	nicht erhaltenswert	Baumschwamm
43	Weide	1	11	1	bedingt erhaltenswert	
44	Weide	1,2	8 (Richtung Süden)	1	bedingt erhaltenswert	Schrägstand, einseitig
45	Salweide	0,9	7 (Richtung Spielpl.)	1	bedingt erhaltenswert	
46	Silberweide	1,65	12	1	erhaltenswert	
47	Silberhorn	1,6	14	1	erhaltenswert	
48	Eiche	1,35	12	1	erhaltenswert	
49	Feldhorn	1,85	8	1	erhaltenswert	
50	Feldhorn 3st	1,25	12	1	erhaltenswert	
51	Feldhorn	0,65	9	1	erhaltenswert	
52	Feldhorn (2 St)	0,7/ 0,85	10	1	erhaltenswert	
53	Feldhorb	1,15	12	1	erhaltenswert	
54	Feldhorn	0,65	8	1	erhaltenswert	
55	Feldhorn (3 St)	1,3/ 1,35/ 1,45	12	1	erhaltenswert	
56	Feldhorn (2 St)	0,8/ 1,0	10	1	erhaltenswert	
57	Feldhorn	1,7	10	1	erhaltenswert	

58	Feldahorn (3 St)	0,8/ 0,85/ 0,95	12	1	erhaltenswert	
59	Feldahorn (2 St)	0,6/ 0,75	7	1	bedingt erhaltenswert	Fremdkörpereinwuchs
60	Thuja (2 St)	0,4/ 0,5	6	1	bedingt erhaltenswert	
61	Fichte	2,2	12	0	erhaltenswert	
62	Fichte	0,6	6	1	nicht erhaltenswert	enger Standort
63	Birke	1,25	12	1	erhaltenswert	
64	Rosskastanie	0,5	4	0	erhaltenswert	
65	Birke	2	12	1	erhaltenswert	
66	Kirsche	1,25	7	2	bedingt erhaltenswert	
67	Birke	1,05	7	0	erhaltenswert	
68	Kirsche	1,3	10	2	bedingt erhaltenswert	
69	Blutpflaume	0,5/ 1,05	8	2	bedingt erhaltenswert	Pflaumenfeuerschwamm
70	Magnolie	0,9	6	1	erhaltenswert	
71	Vogelkirsche	0,95	10	1	erhaltenswert	
72	Walnuss	1,55	12	3	nicht erhaltenswert	
73	Obstbaum	0,75	5	1	erhaltenswert	
74	Felsenbirne	0,5 / 0,5	6	2	bedingt erhaltenswert	
75	Spitz-Ahorn	1,75	12	2	erhaltenswert	
76	Spitzahorn	1,15	8	1	erhaltenswert	Strassenbaum
77	Birke	1,75	9	1	erhaltenswert	
78	Feldahorn (2 St)	0,8/1,1	10	1	erhaltenswert	

Diese Einschätzung wurde erstellt durch:

Tag der Beurteilung:

Mülheim, den 23.01.2026

Olaf Strübing, Sachverständiger für Bäume
Luxemburger Allee 89
45481 Mülheim/Ruhr

15.01.2026

