


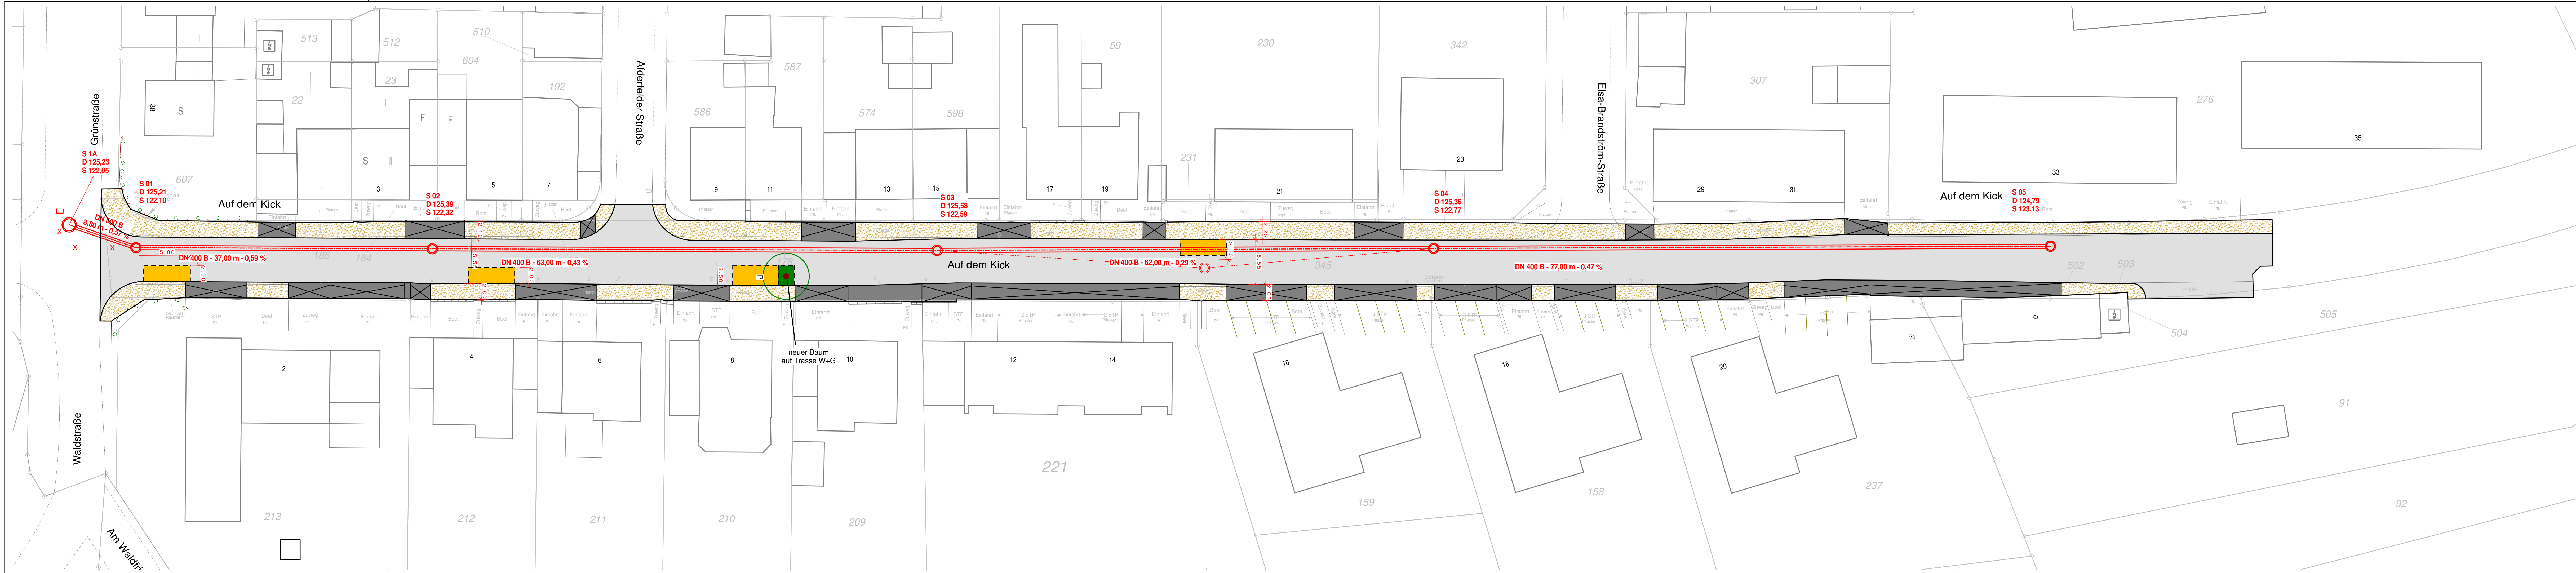

LEGENDE

- ASPHALT - neue Fahrbahn
- PFLASTER - neue Einfahrt
- PFLASTER oder PLATTEN - neuer Gehweg
- PFLASTER neue Parkflächen
- neuer Baum

Datum/Name	Art der Änderung:
	Stadt Herzogenrath Amt 66 Tiefbau
Anlage:	3
Blatt Nr.:	1/1
Maßnahme:	Kanalerneuerung Auf dem Kick in Herzogenrath
Inhalt:	Lageplan - Straßenbau Variante 2
Maßstab:	1:250
Stadt Herzogenrath Amt 66 Tiefbau Nordsternstraße 25 52134 Herzogenrath-Merkstein	INGENIEURBÜRO DIPLOM-INGENIEUR GÜNTHER GEBENICH Tiefbau - Kanalbaubau - Wasserwirtschaft - Straßenbau - Versorgung Rottorf Bruch 6 42099 Aachen info@geha-ing.de Tel.: (0241) 158905 Fax: (0241) 158969 Ingenieurkammer-Bau Nordrhein-Westfalen Mitglied der Kammer
Freigabe Bauherr	Ing.-Büro
Datum / Unterschrift Bauherr	Datum / Unterschrift Ing.-Büro